Département :
ARDENNES

Commune :
SIGNY LE PETIT

Section : ZM
Feuille : 000 ZM 01

Échelle d'origine : 1/2000
Échelle d'édition : 1/2000

Date d'édition : 22/10/2015
(fuseau horaire de Paris)

Coordonnées en projection : RGF93CC50
©2014 Ministère des Finances et des Comptes publics

DIRECTION GÉNÉRALE DES FINANCES PUBLIQUES

EXTRAIT DU PLAN CADASTRAL

Le plan visualisé sur cet extrait est géré par le centre des impôts foncier suivant :
CHARLEVILLE-MEZIERES
CITE ADMINISTRATIVE BP 858 08011
08011 CHARLEVILLE-MEZIERES
tél. 03.24.56.60.46 -fax 03.24.56.60.57
cdif.charleville-mezieres@dgfip.finances.gouv

Cet extrait de plan vous est délivré par :
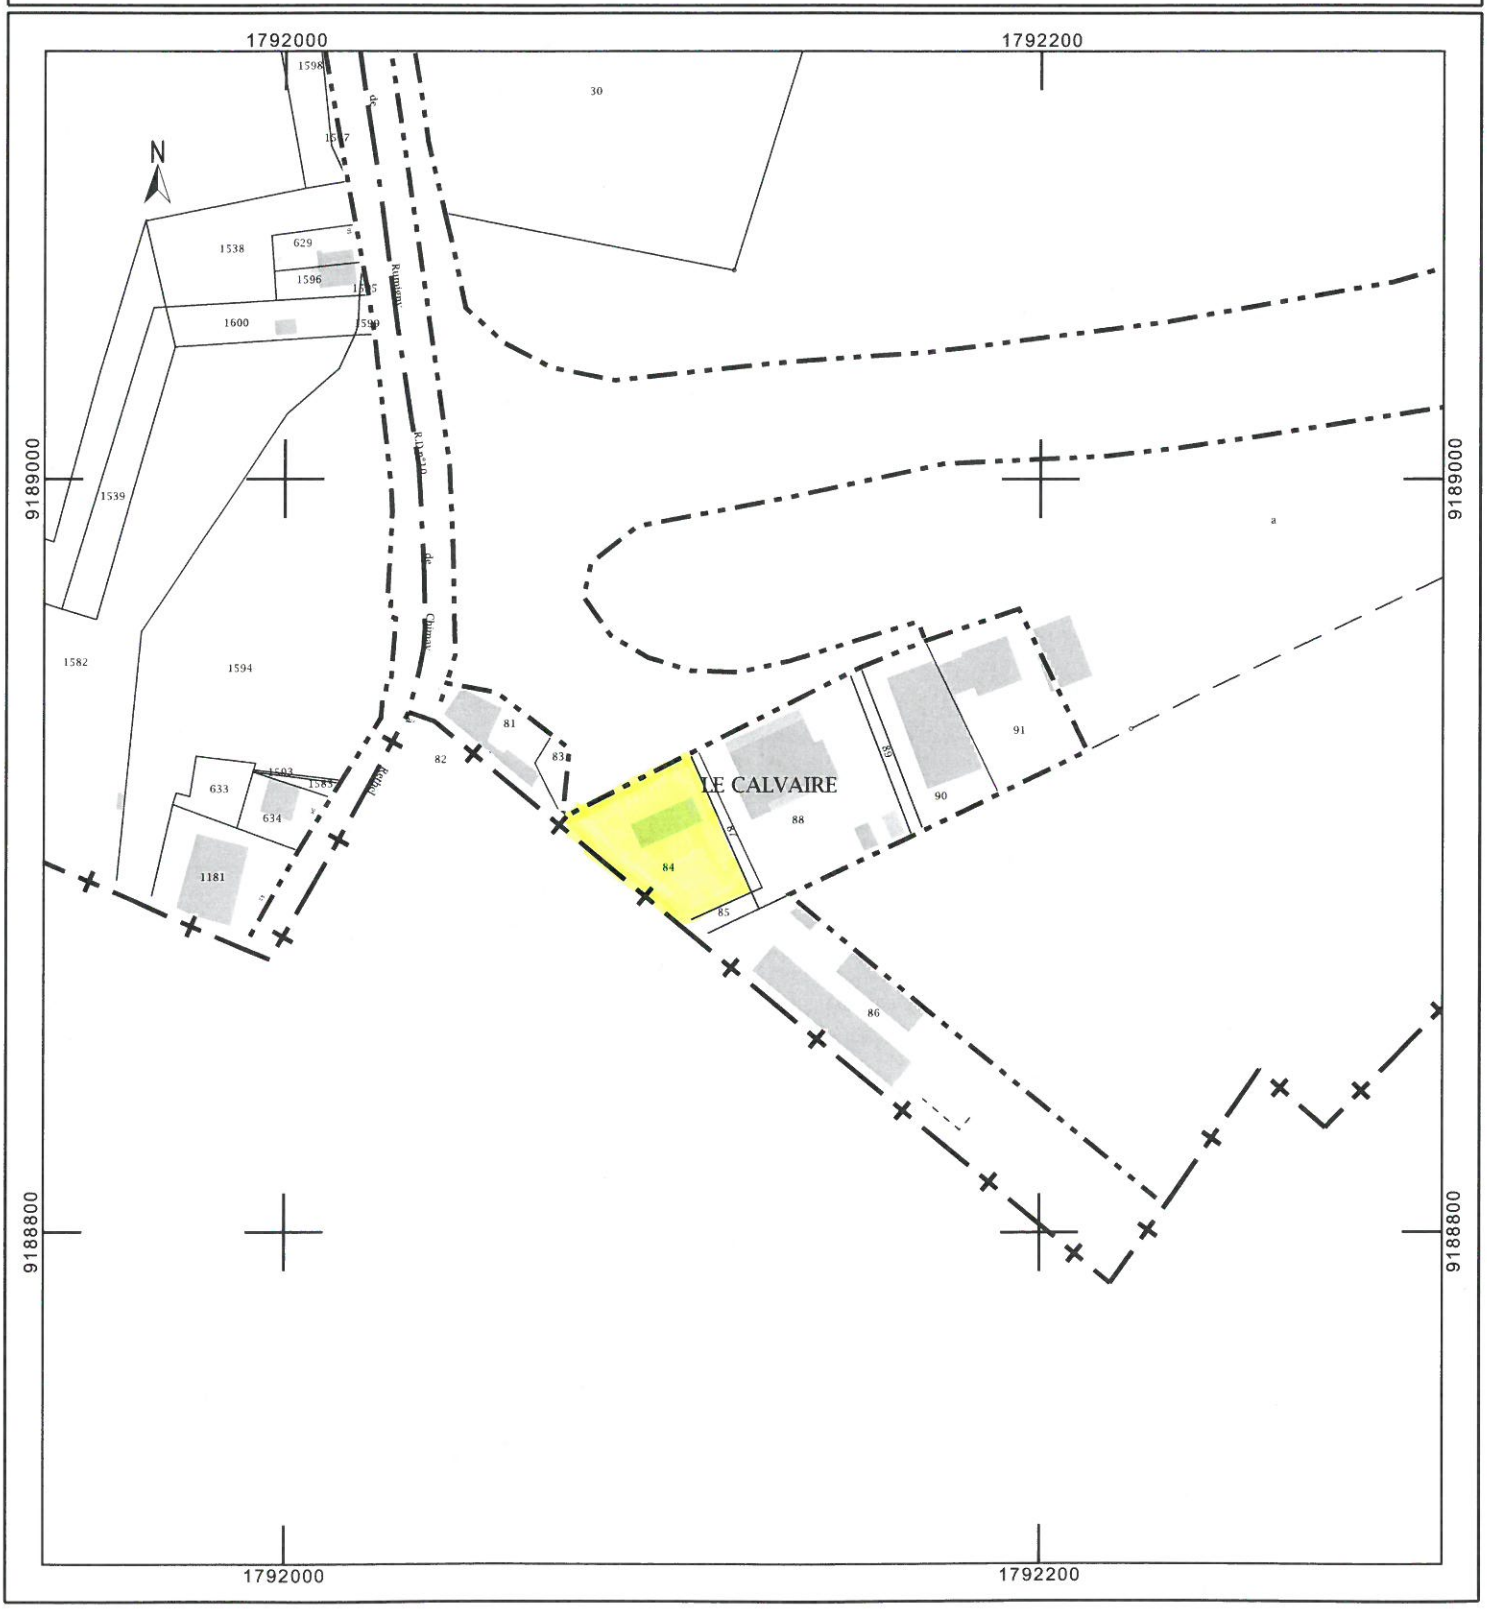
cadastre.gouv.fr