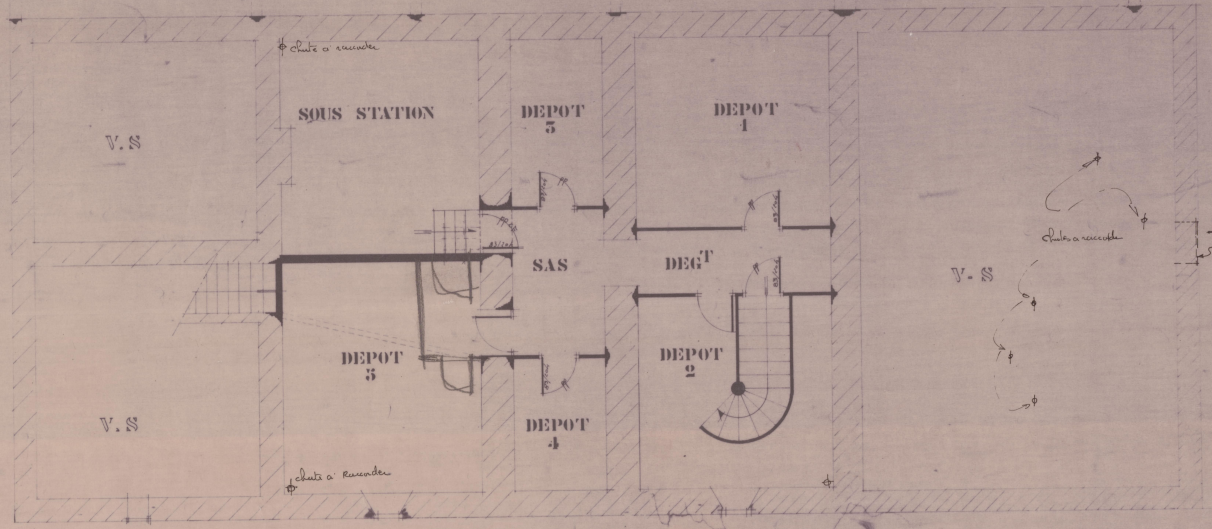

LEGENDE

	EXISTANT	A CREER	A DEMOLIR
MURS CLOISONS			
PORTES			

DEPARTEMENT DES ARDENNES
CONSEIL GENERAL
HOTEL DU DEPARTEMENT charleville-mézières

ECHELLE : 1/50

DATE : 25/07/1957

MODIF : JUIN 1969 AOUT 1970

N° 15 A

RESTRUCTURATIONS
Mq.D.E.F. 3ème ET 4ème TRANCHE
MAISON DEPARTEMENTALE ENFANCE ET FAMILLE (WARD)

A.P.D.

B^t A cave

DIRECTION GENERALE DES SERVICES DEPARTEMENTAUX
SERVICE DES BATIMENTS DEPARTEMENTAUX
HOTEL DU DEPARTEMENT
charleville-mézières

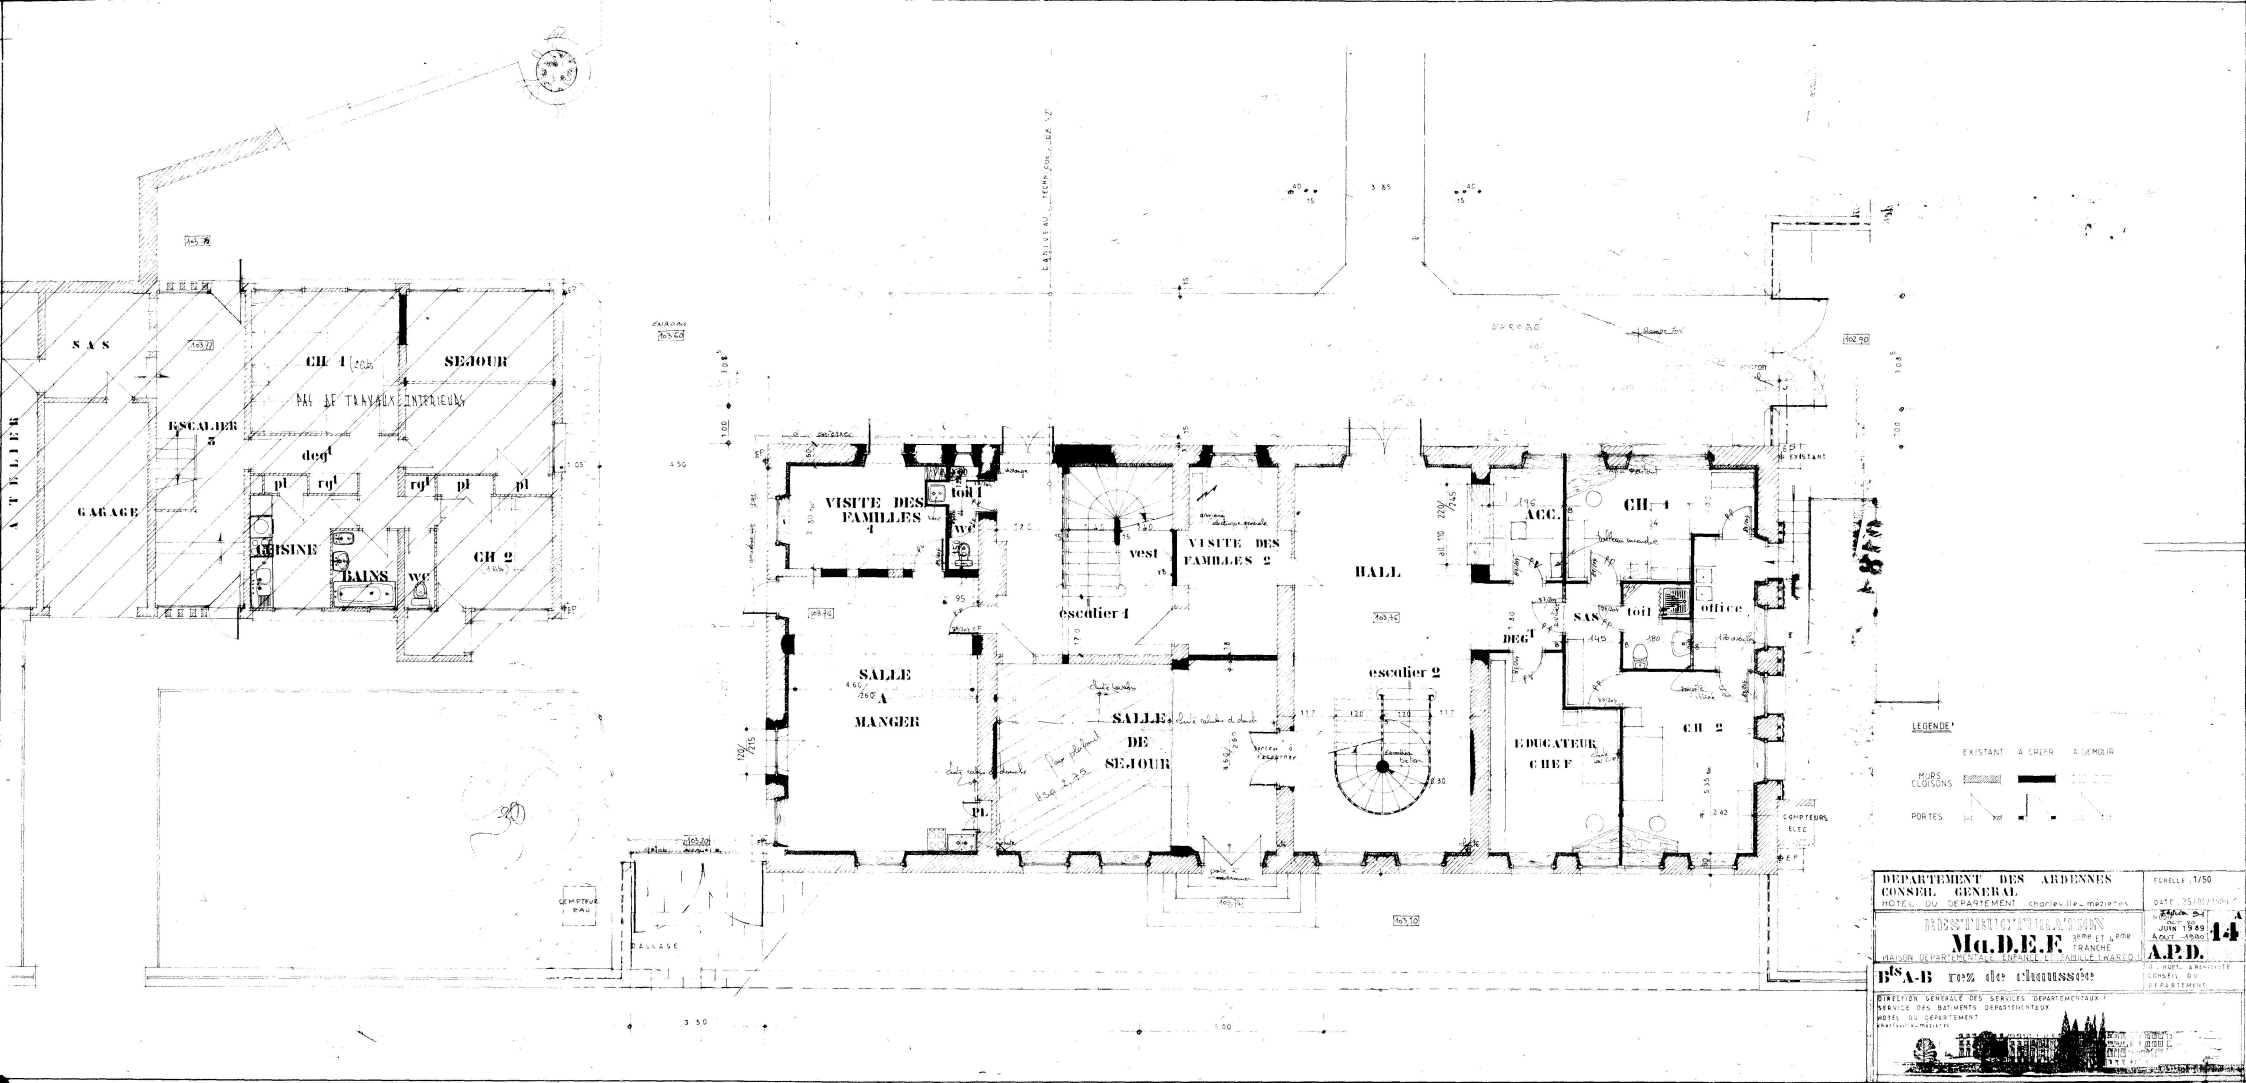
SAS
ATELIER
GARAGE
CH 1
SEJOUR
ESCALIER
degt
pl
rgt
CUISINE
BAINS
wc
CH 2
VISITE DES FAMILLES 1
toil
vest
VISITE DES FAMILLES 2
escalier 1
HALL
ACC.
CH 1
SAS
toil
office
DEGT
escalier 2
SALLE A MANGER
SALLE DE SEJOUR
EDUCATEUR CHEF
CH 2
PL
COMPTEURS ELEC
COMPTEUR EAU
DALLAGE
EXISTANT
LEGENDE
EXISTANT
A CREER
A DEMOIR
MURS CLOISONS
PORTES
DEPARTEMENT DES ARDENNES
CONSEIL GENERAL
HOTEL DU DEPARTEMENT charleville-mezieres
DATE : 15/01/1969
DEPARTEMENT DES ARDENNES
DIRECTION DES SERVICES DEPARTEMENTAUX
JUIN 1969
AOUT 1969
A.P.D.
14
B^is A-B rez de chaussée
DIRECTION GENERALE DES SERVICES DEPARTEMENTAUX
SERVICE DES BATIMENTS DEPARTEMENTAUX
HOTEL DU DEPARTEMENT

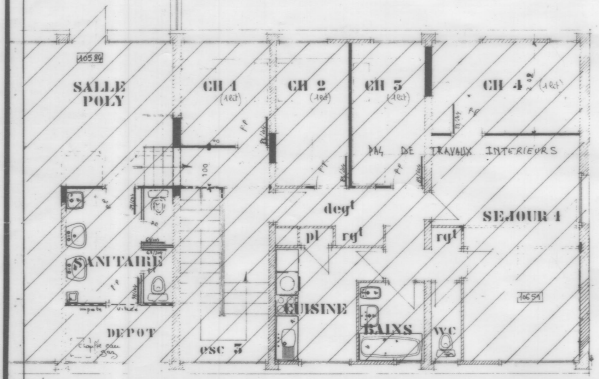

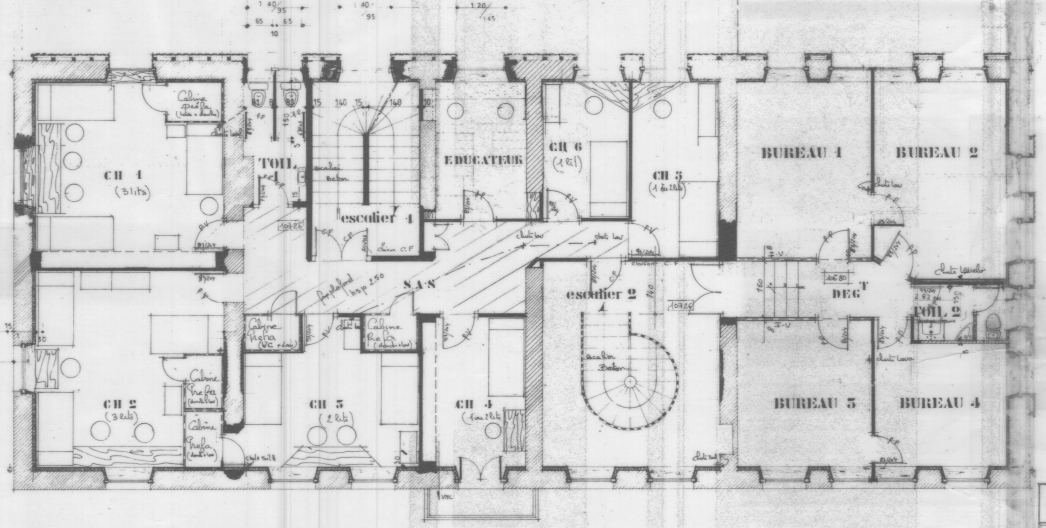

LEGENDE

EXISTANT A CREER A DEMOLIR

MURS CLOISONS

PORTES

DEPARTEMENT DES ARDENNES
CONSEIL GENERAL
HOTEL DU DEPARTEMENT charleville-mézières

ECHELLE : 1/50

DATE : 25/01/1989

RESTRUCTURATION
Ma.D.E.F. 2ème ET 3ème TRANCHE
MAISON DEPARTEMENTALE ENFANCE ET FAMILLE A WARGNY

N° 5.11.%

A.P.D.

N° 43 A

B¹A etage

M. HUET, ARCHITECTE CONSEIL DU DEPARTEMENT

BUREAU D'ETUDES DES GROUPES DEPARTEMENTAUX

Ma.D.E.F
B+A

Ameublement CH
COMBLES

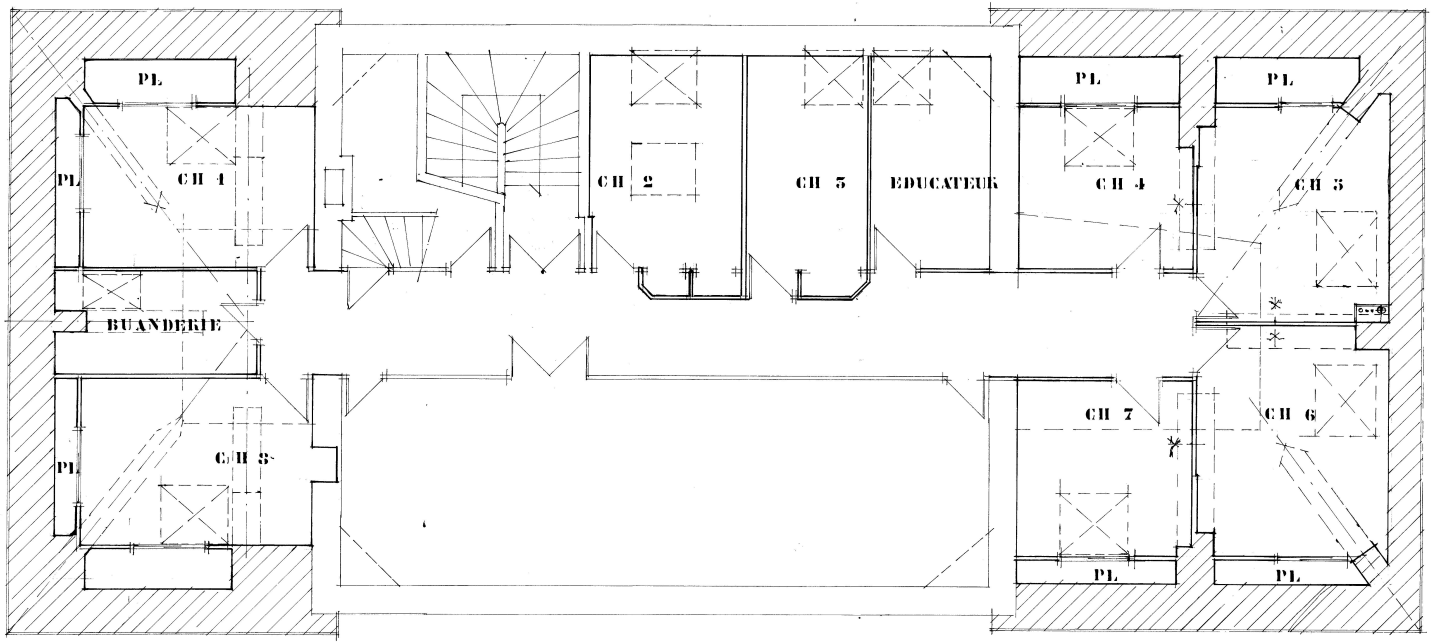

ECHELLE 0,02m
MARS 1991